

Odenwald 92-B

Wandaußenmaß: 912 x 712 cm


Bohlenstärke: 92 mm




Kontrolliert durch:

Achtung: Alle angegebenen Maße sind ca.-Maße!

3D-Darstellung Odenwald 92-B


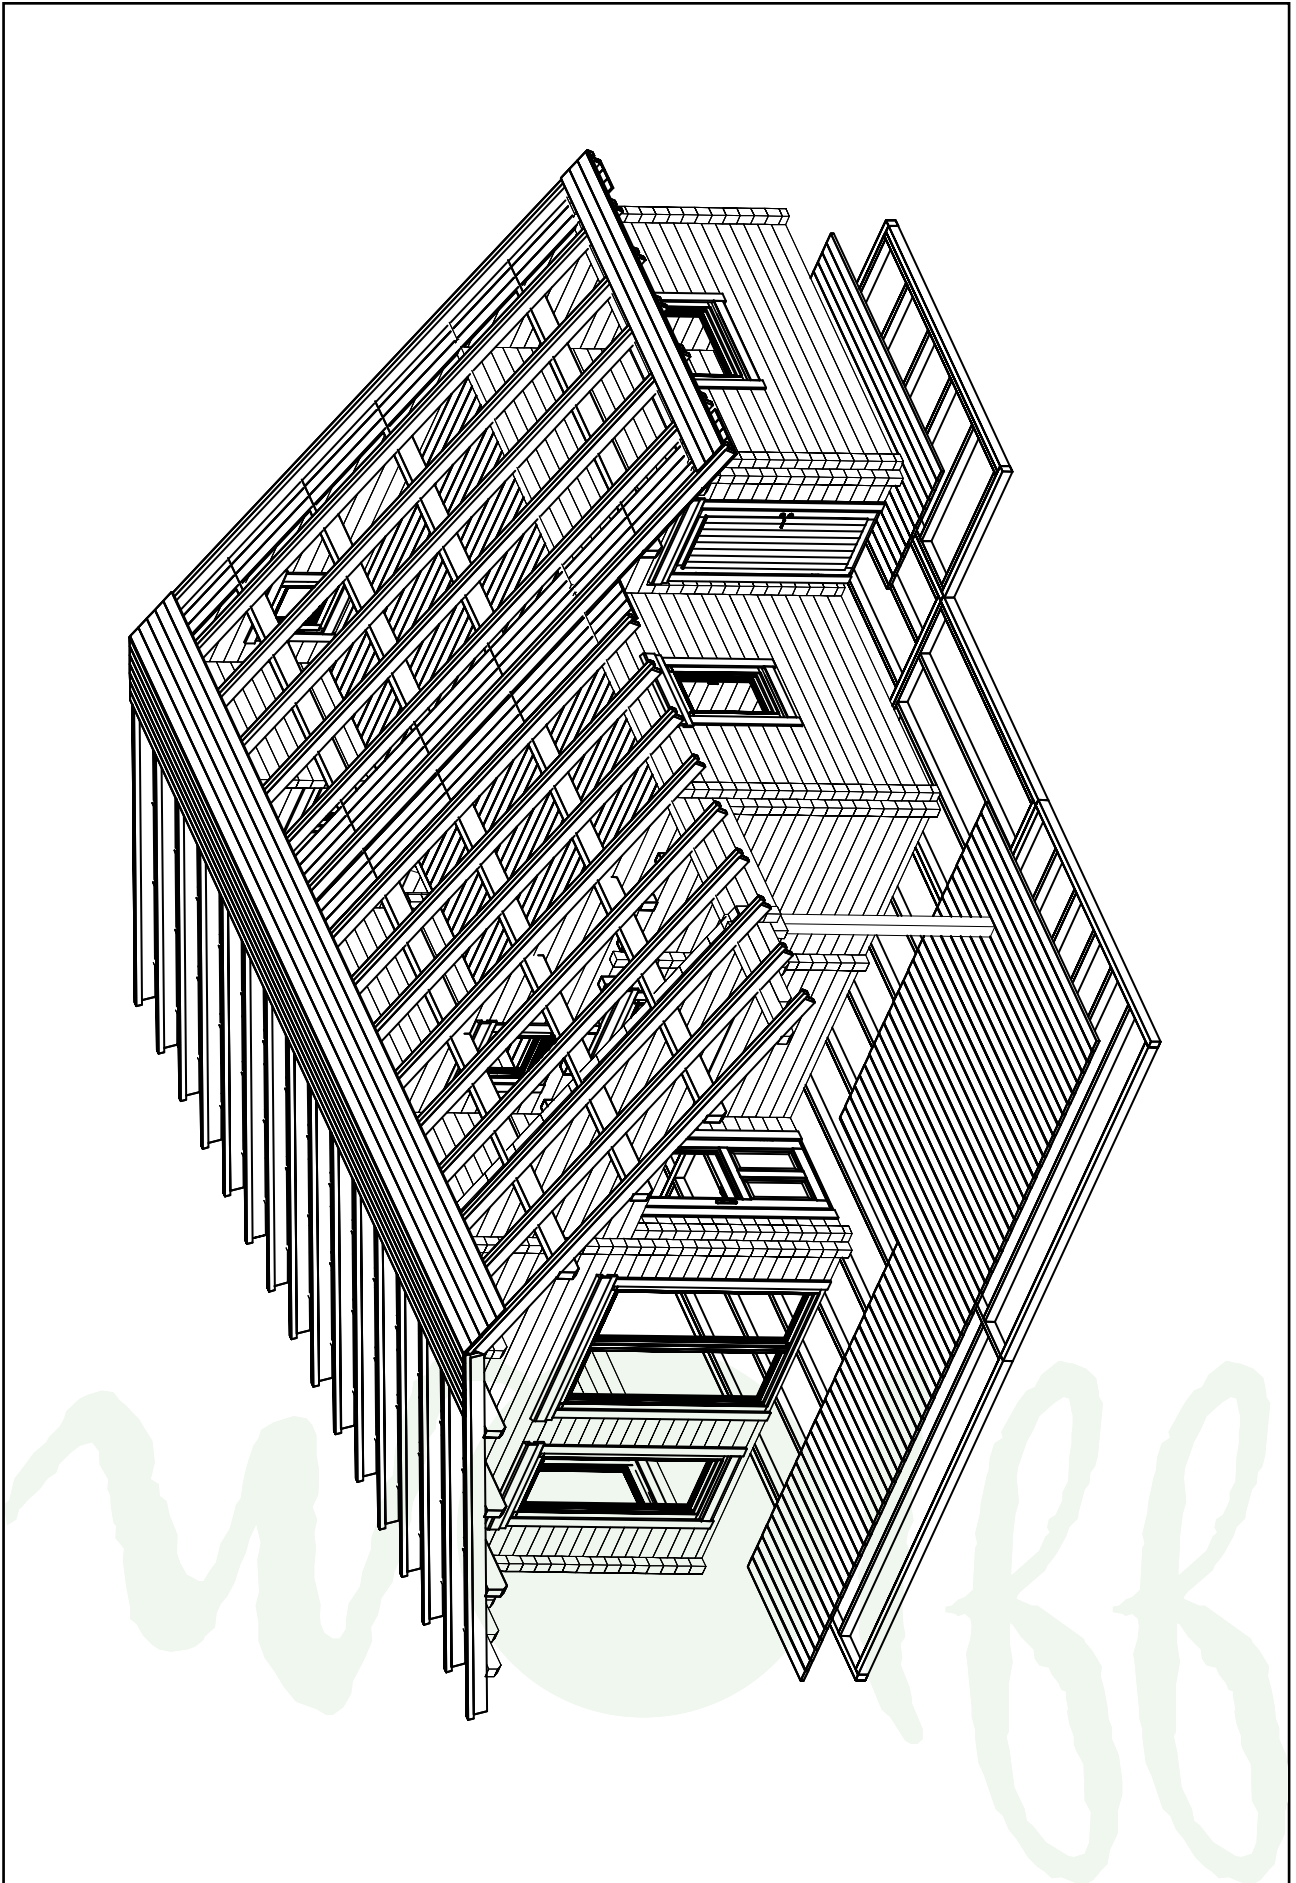


Grundriss Odenwald 92-B

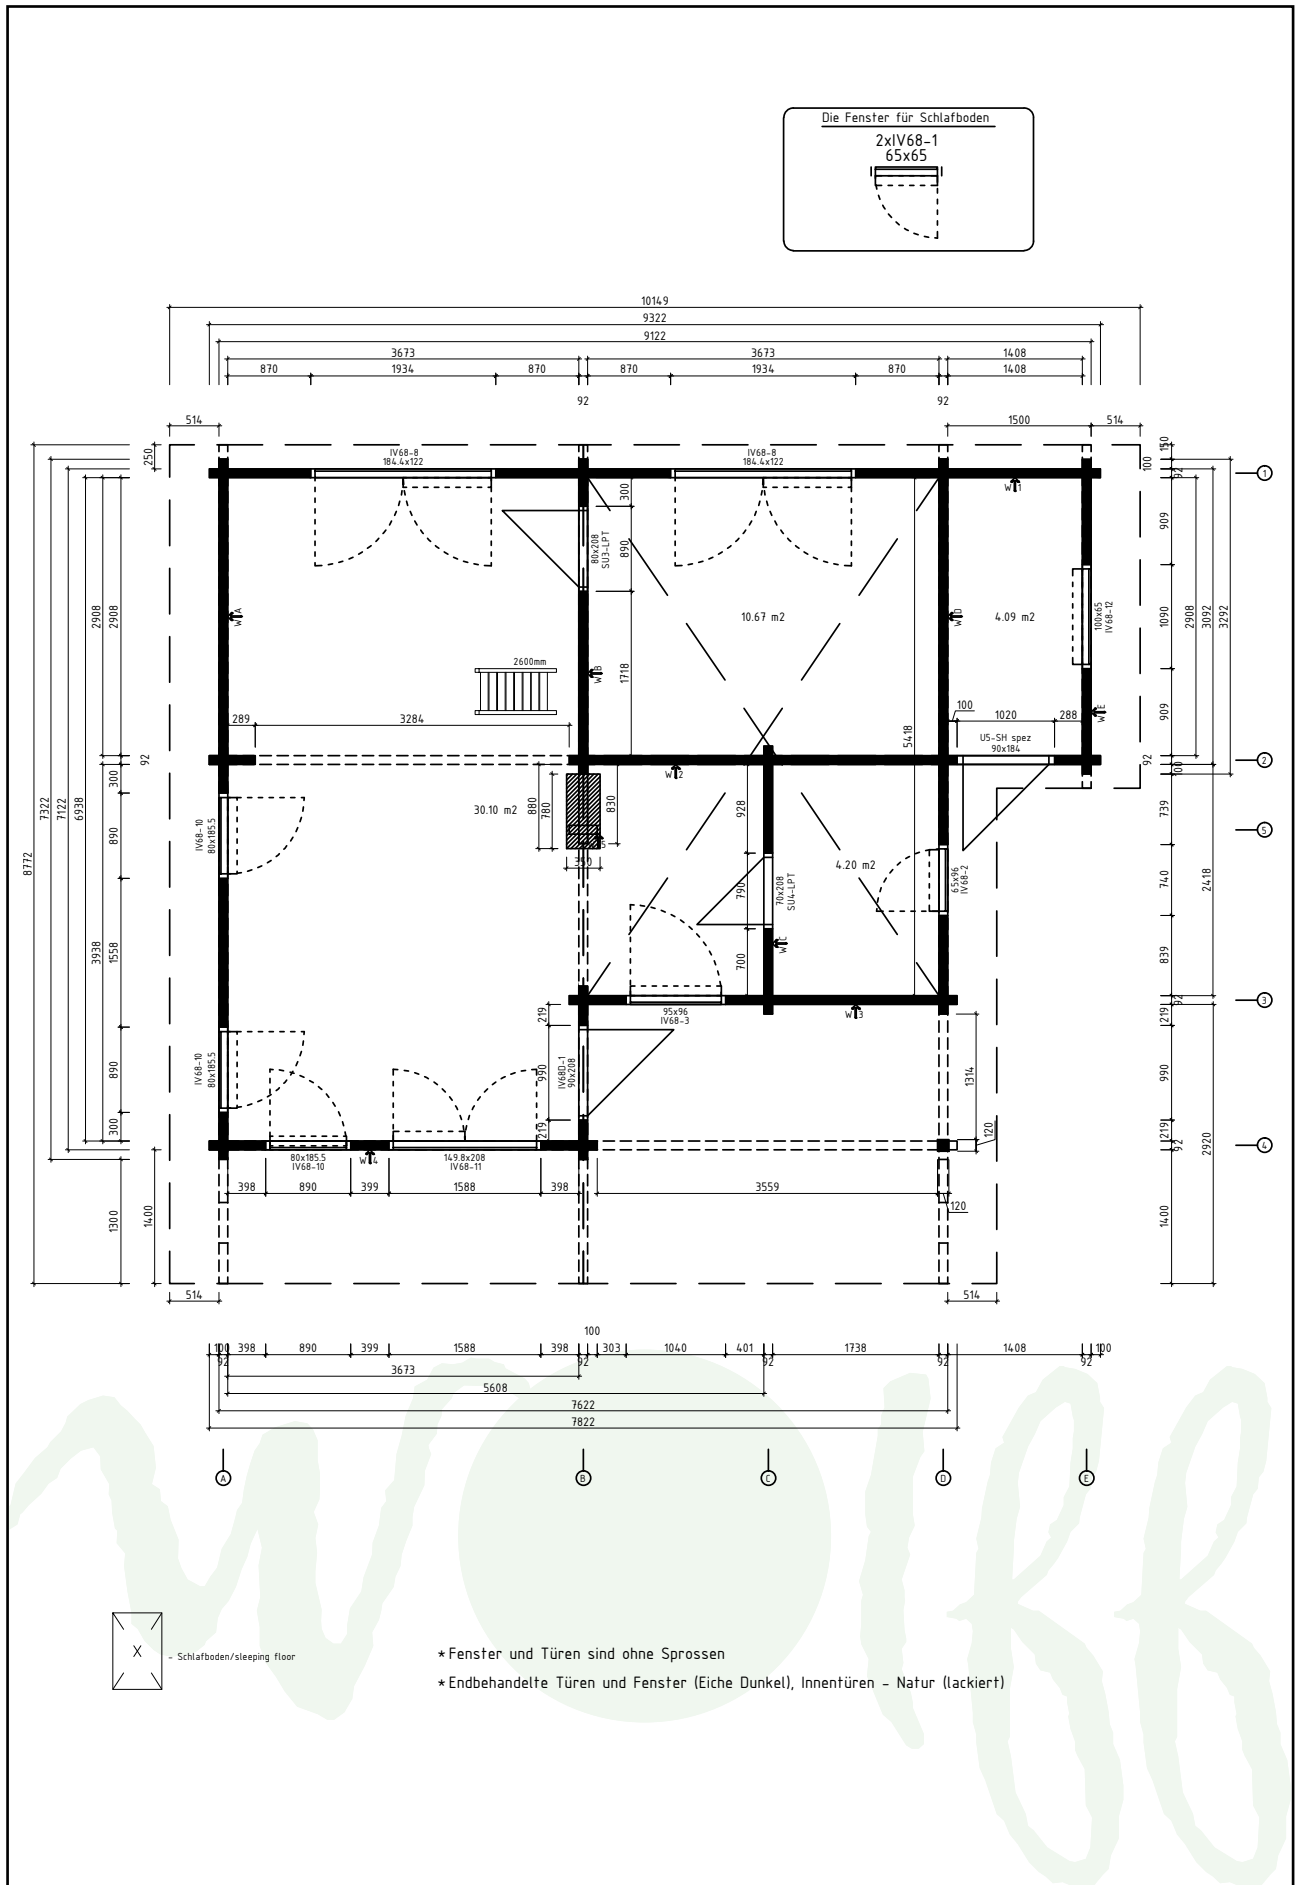


Lagerholzplan und Fundamentplan Odenwald 92-B


Wir empfehlen als Fundament für Ihr Gartenhaus eine vollflächig festgegründete, gepflasterte oder betonierte Fläche.
Wahlweise ist auch ein Punkt- oder Streifenfundament möglich.

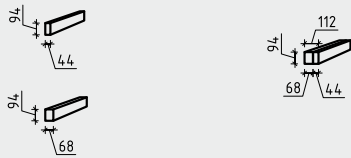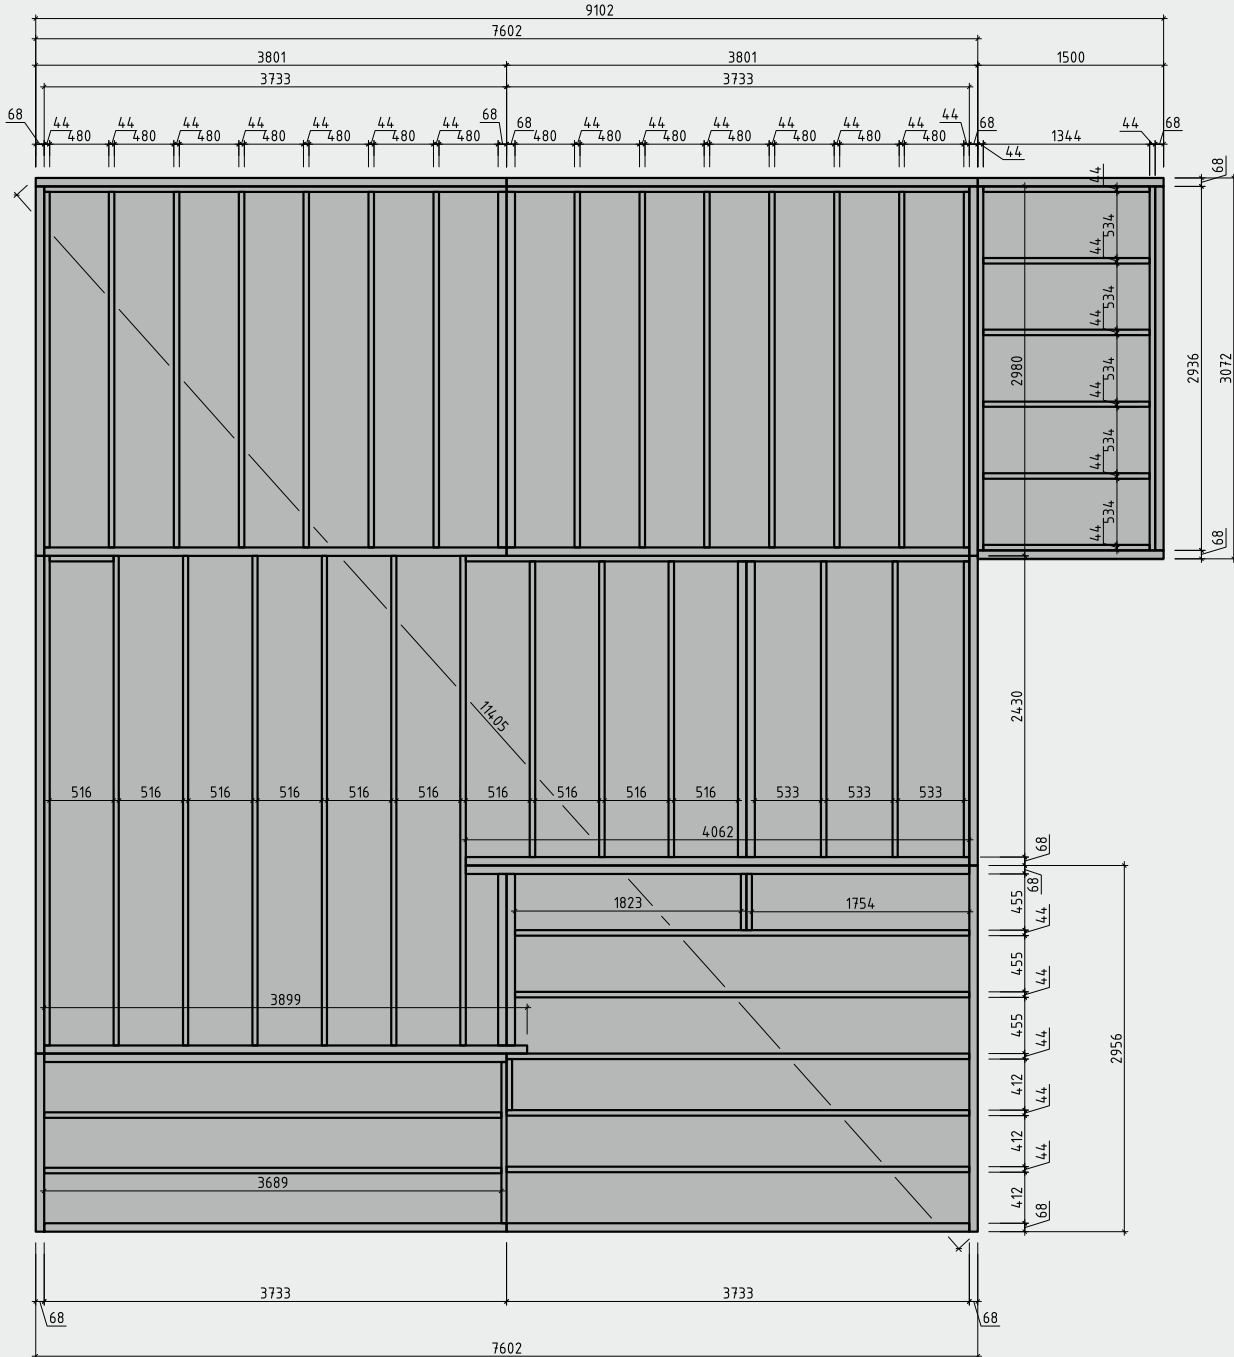


Wandplan 1 Odenwald 92-B

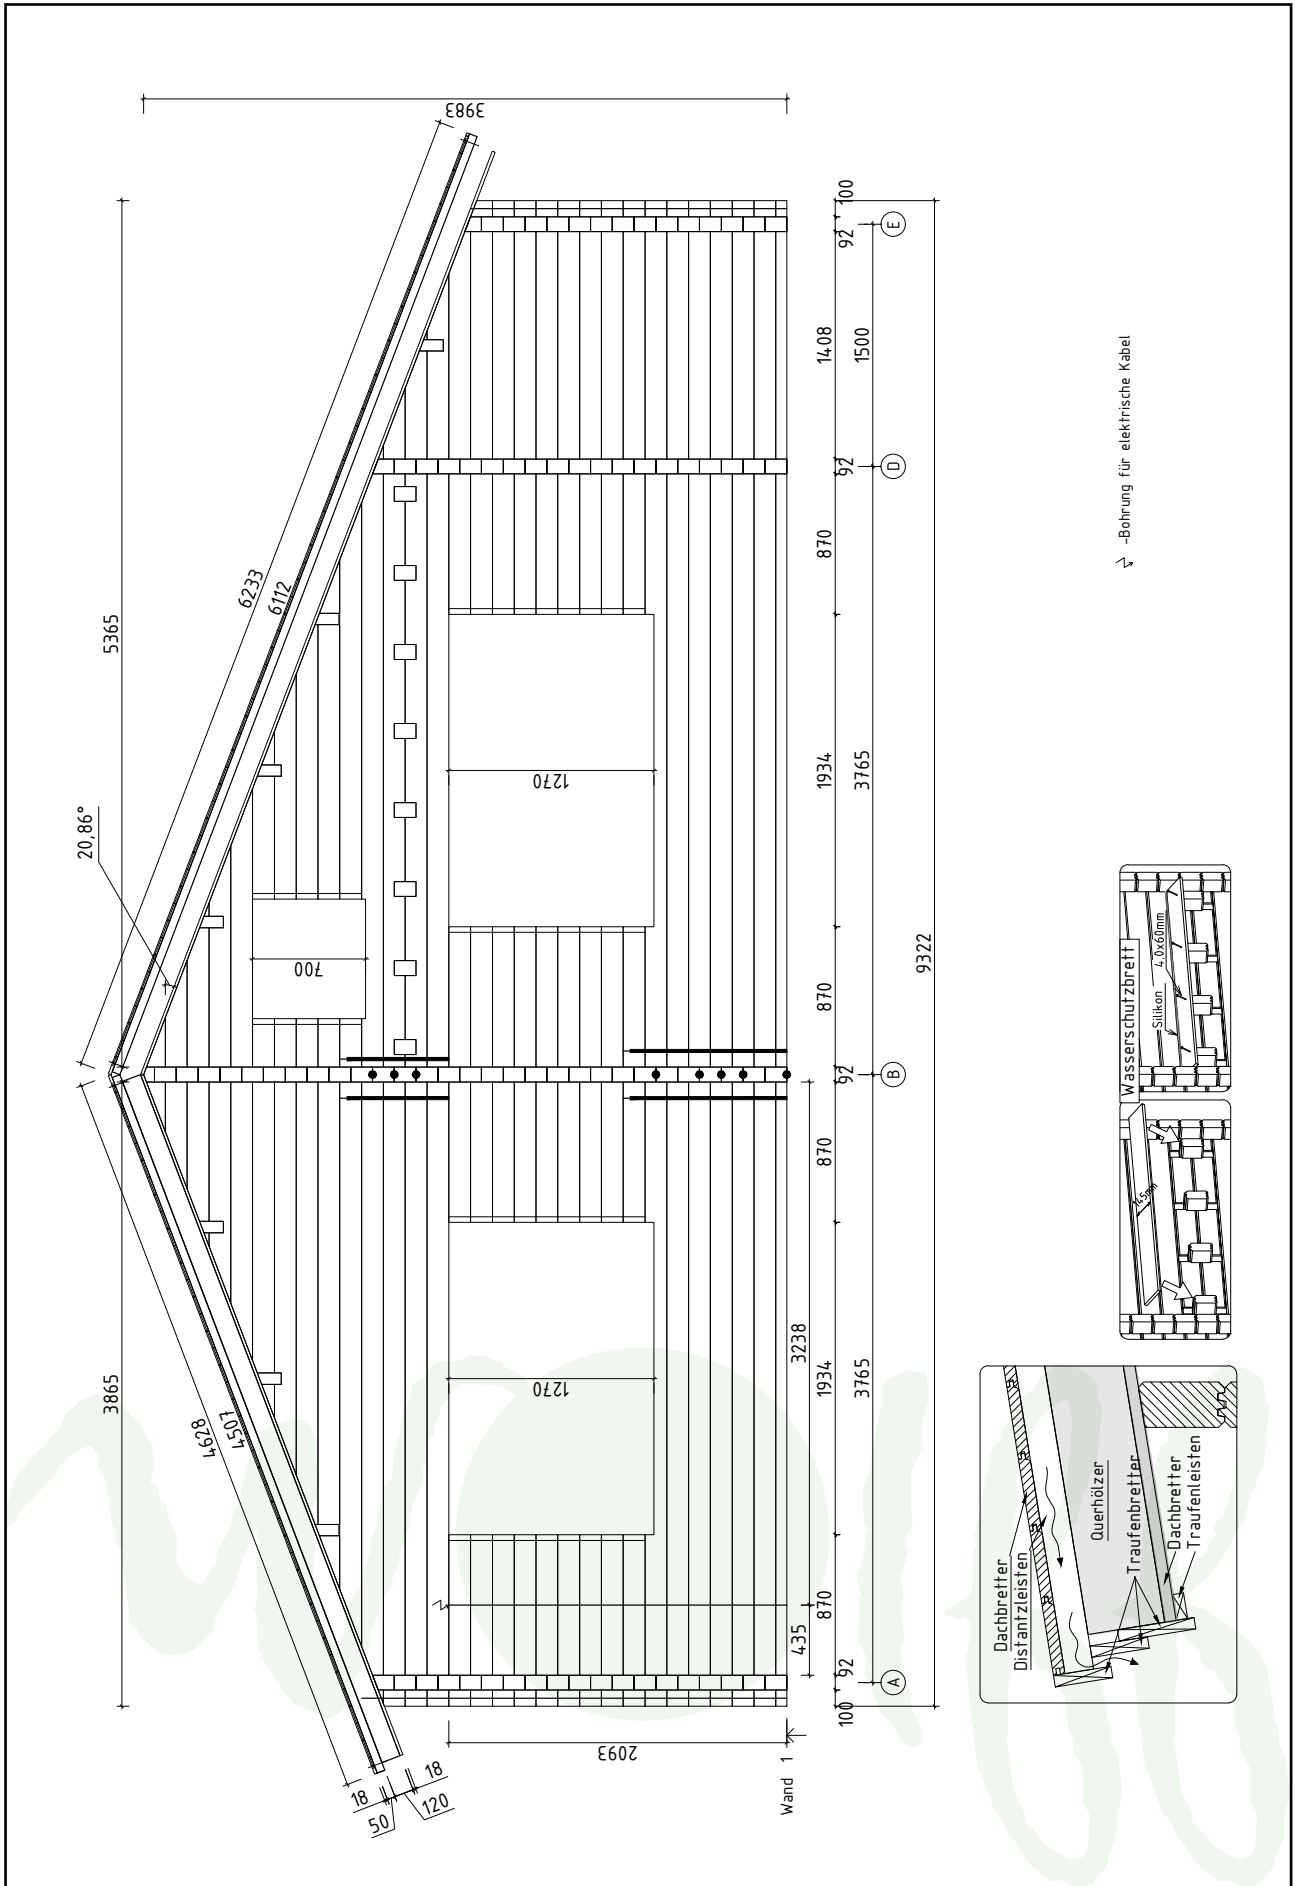


Wandplan 2 Odenwald 92-B

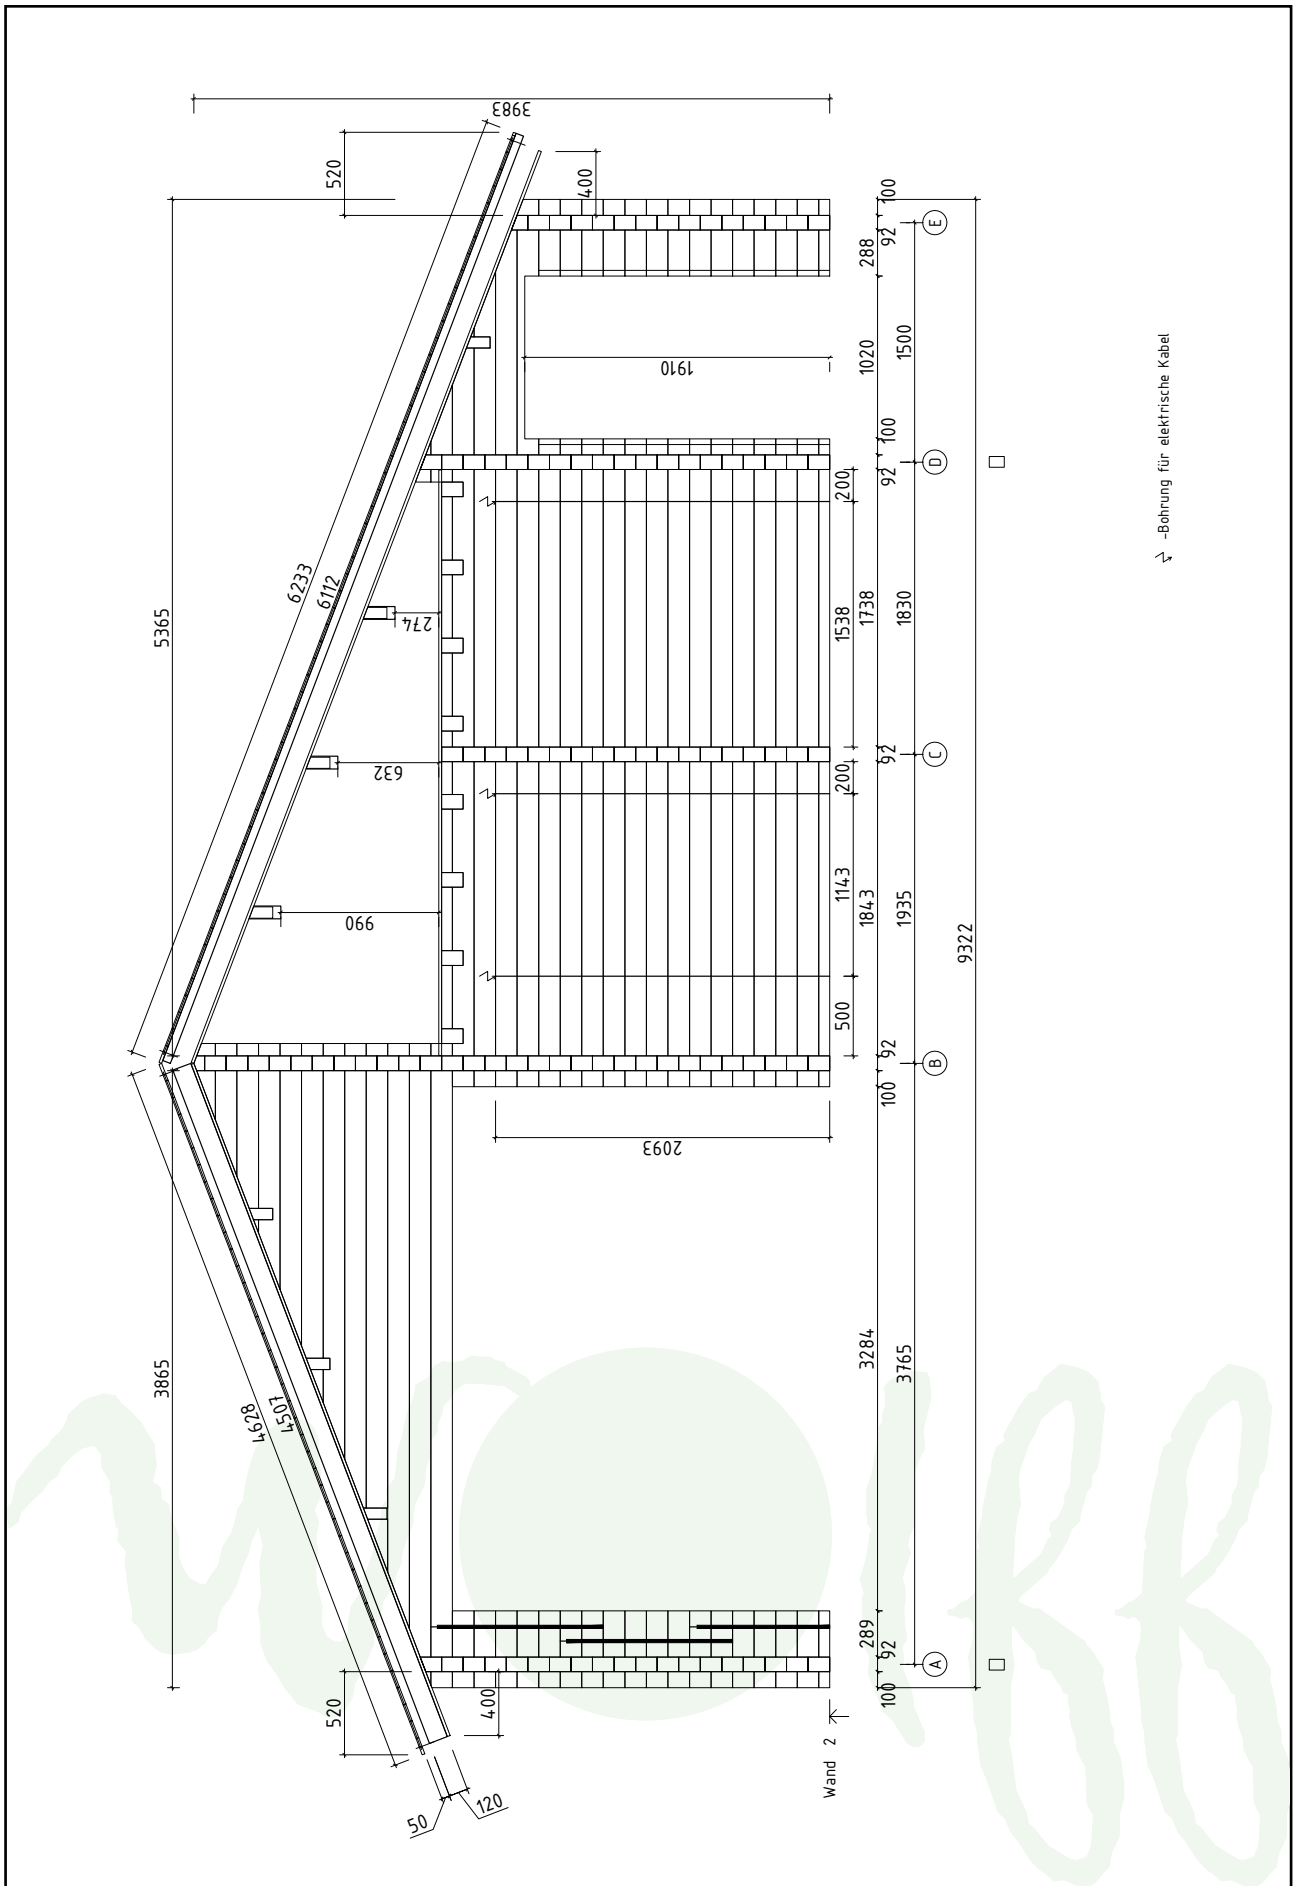


Wandplan 3 Odenwald 92-B

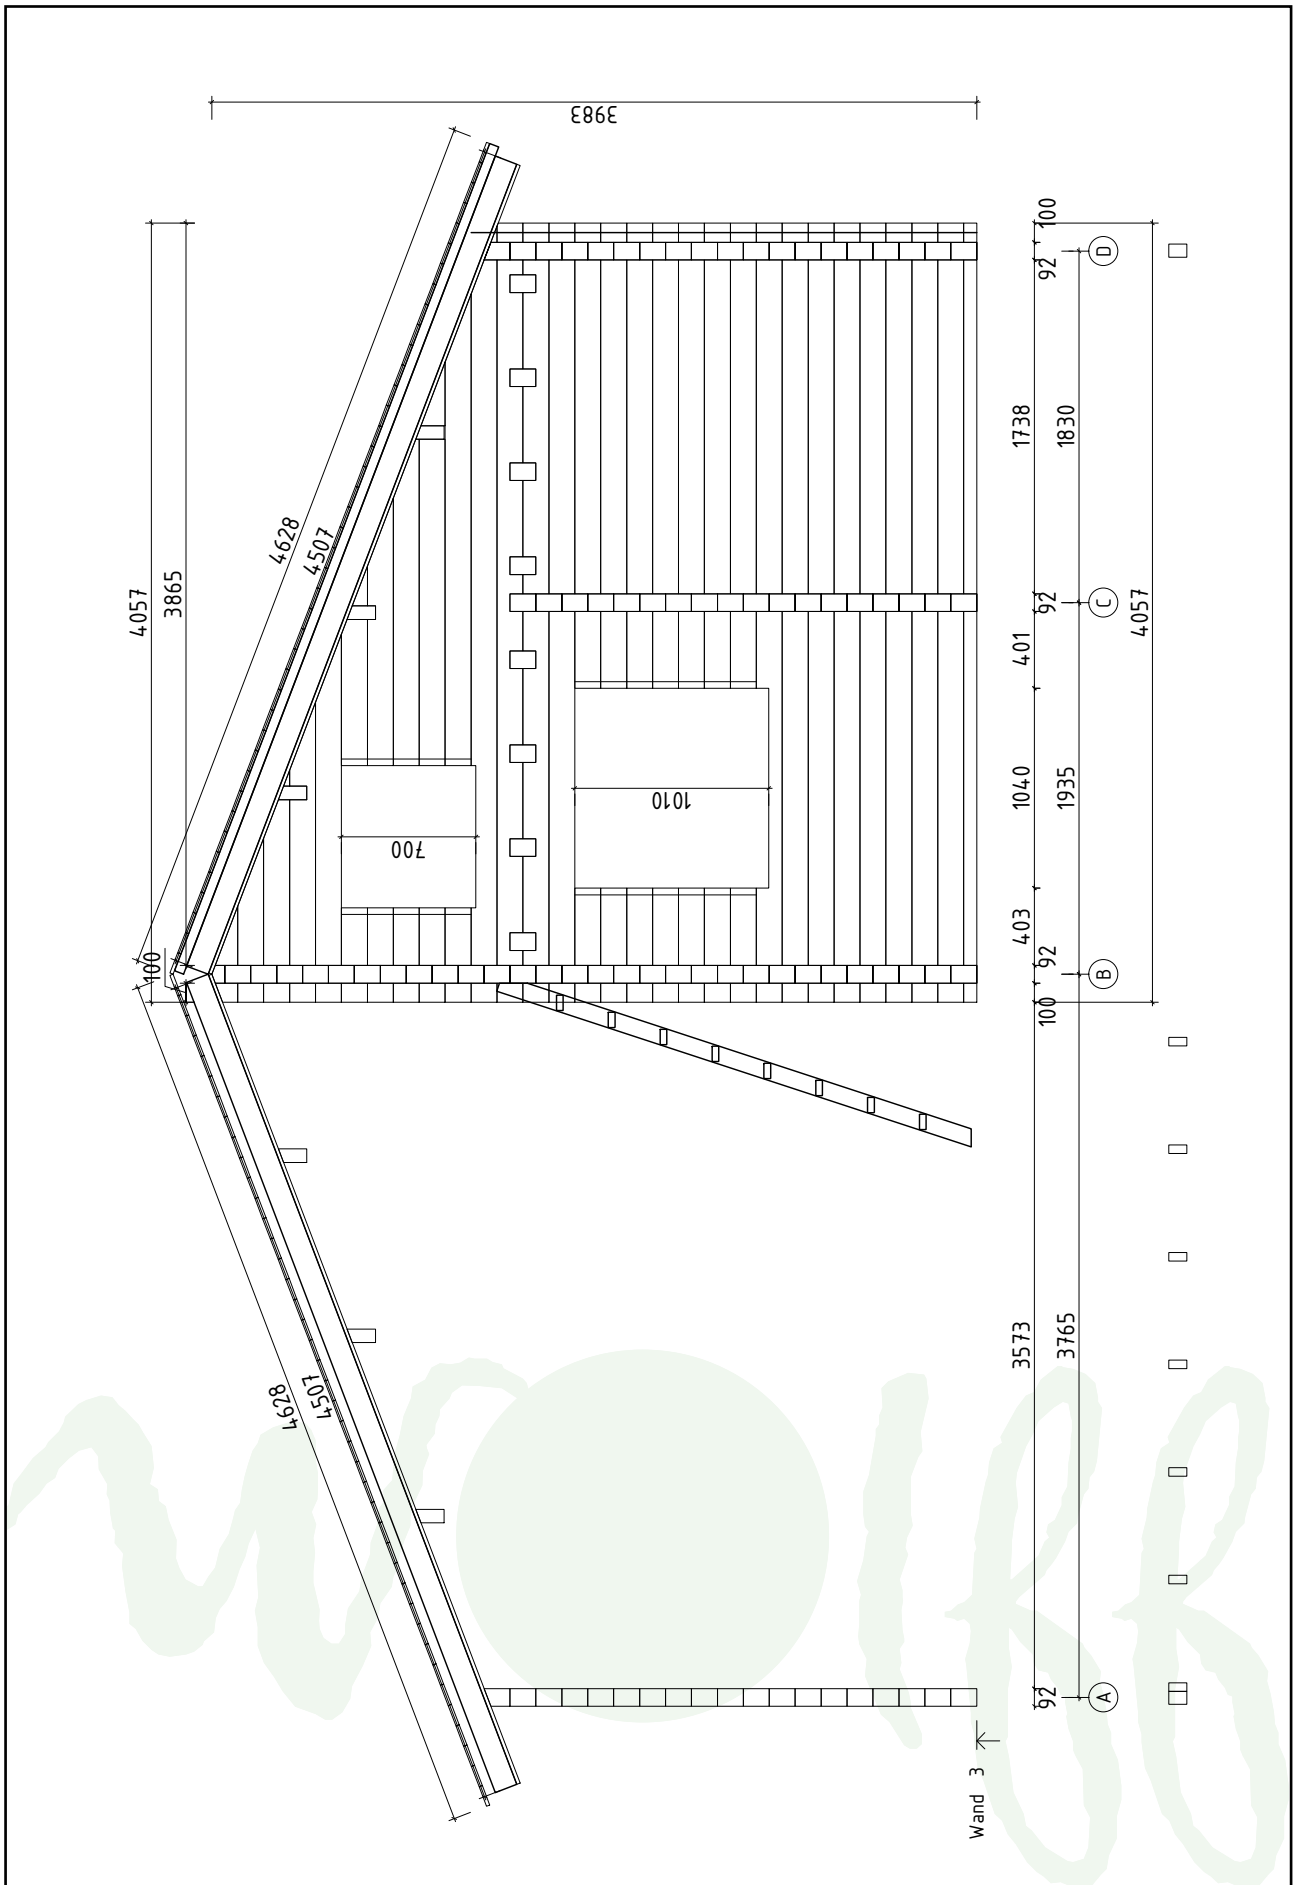


Wandplan 4 Odenwald 92-B

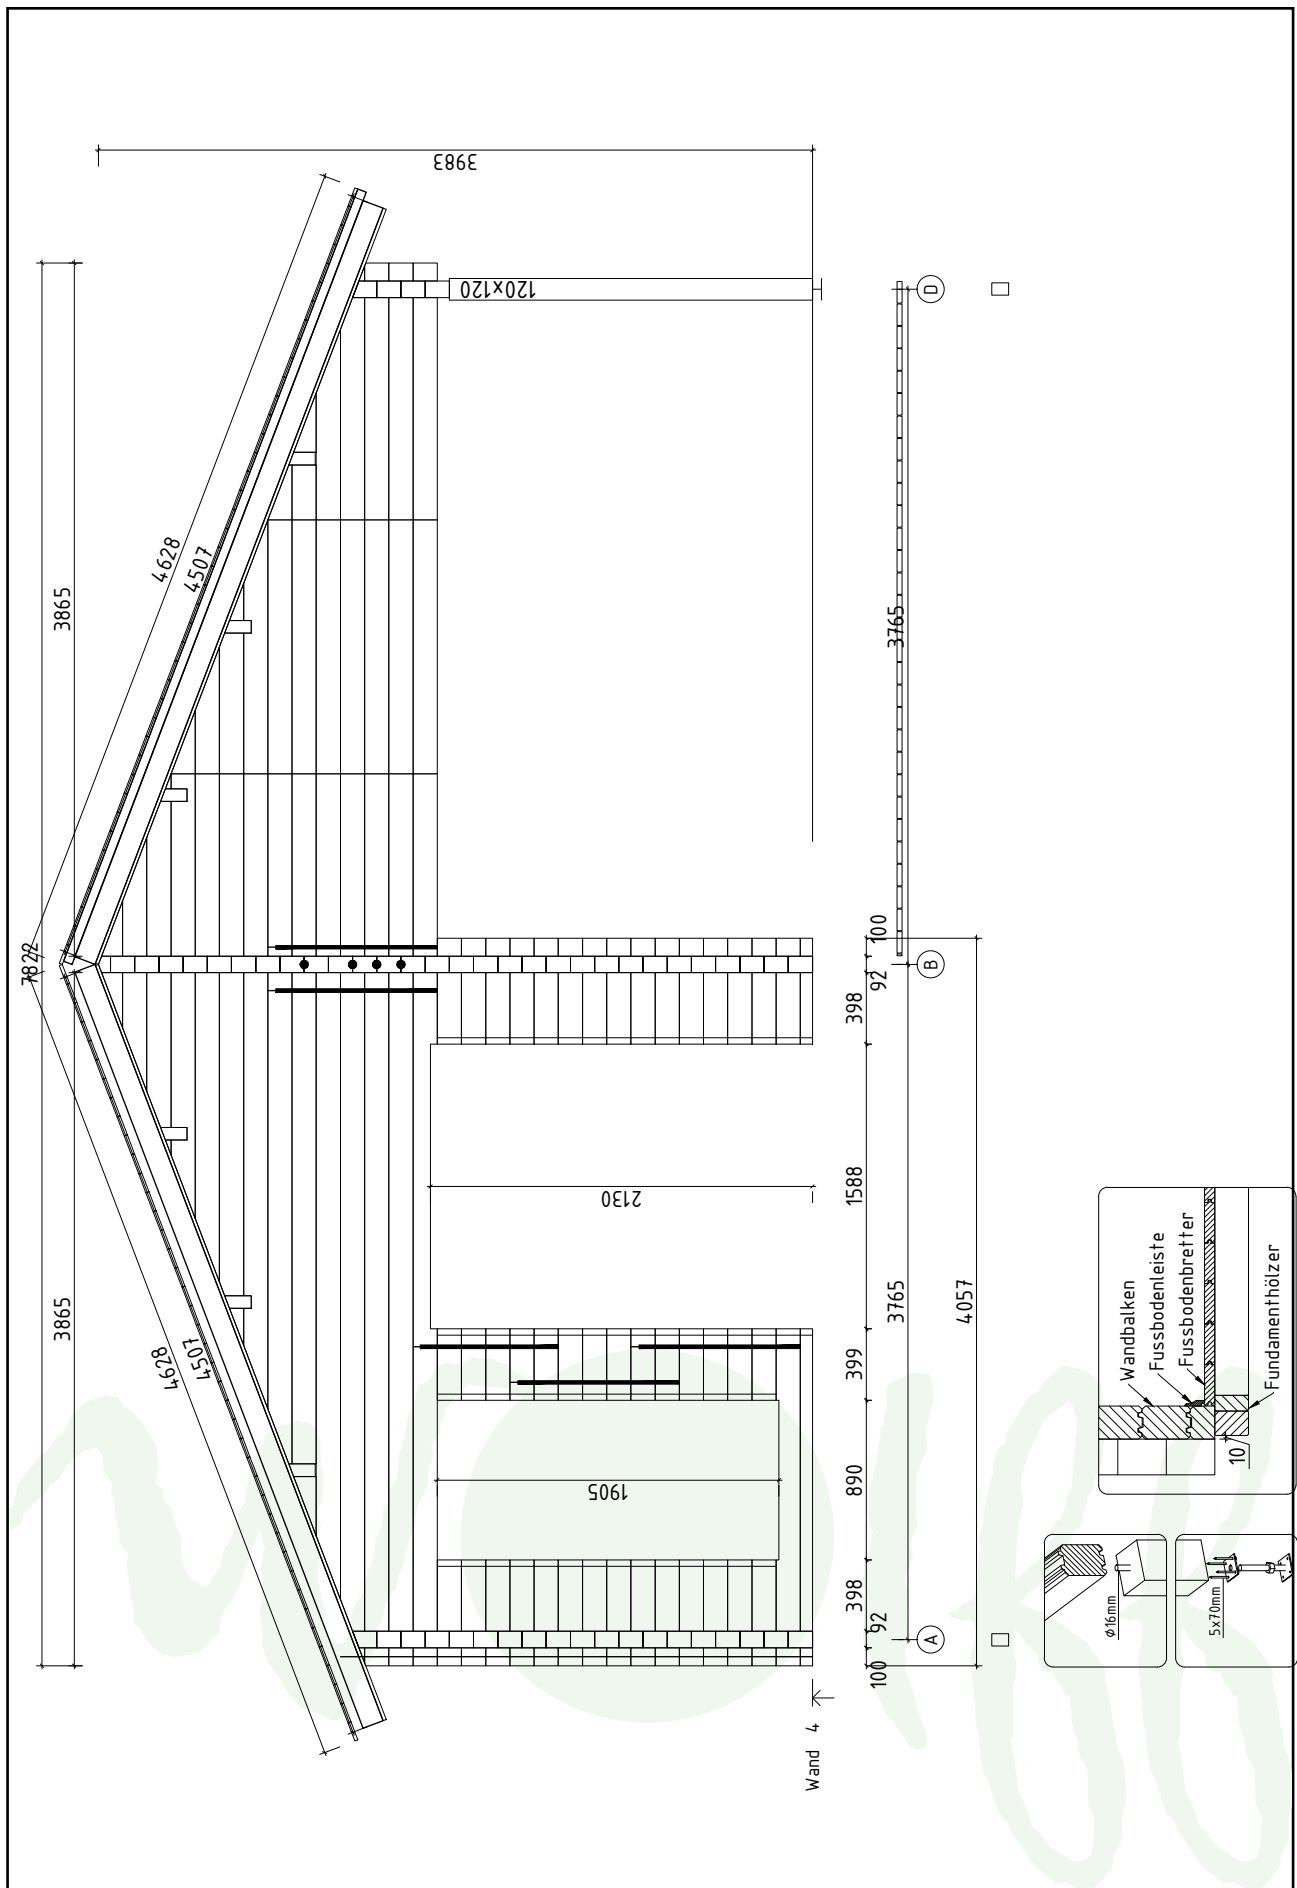


Wandplan 5 Odenwald 92-B

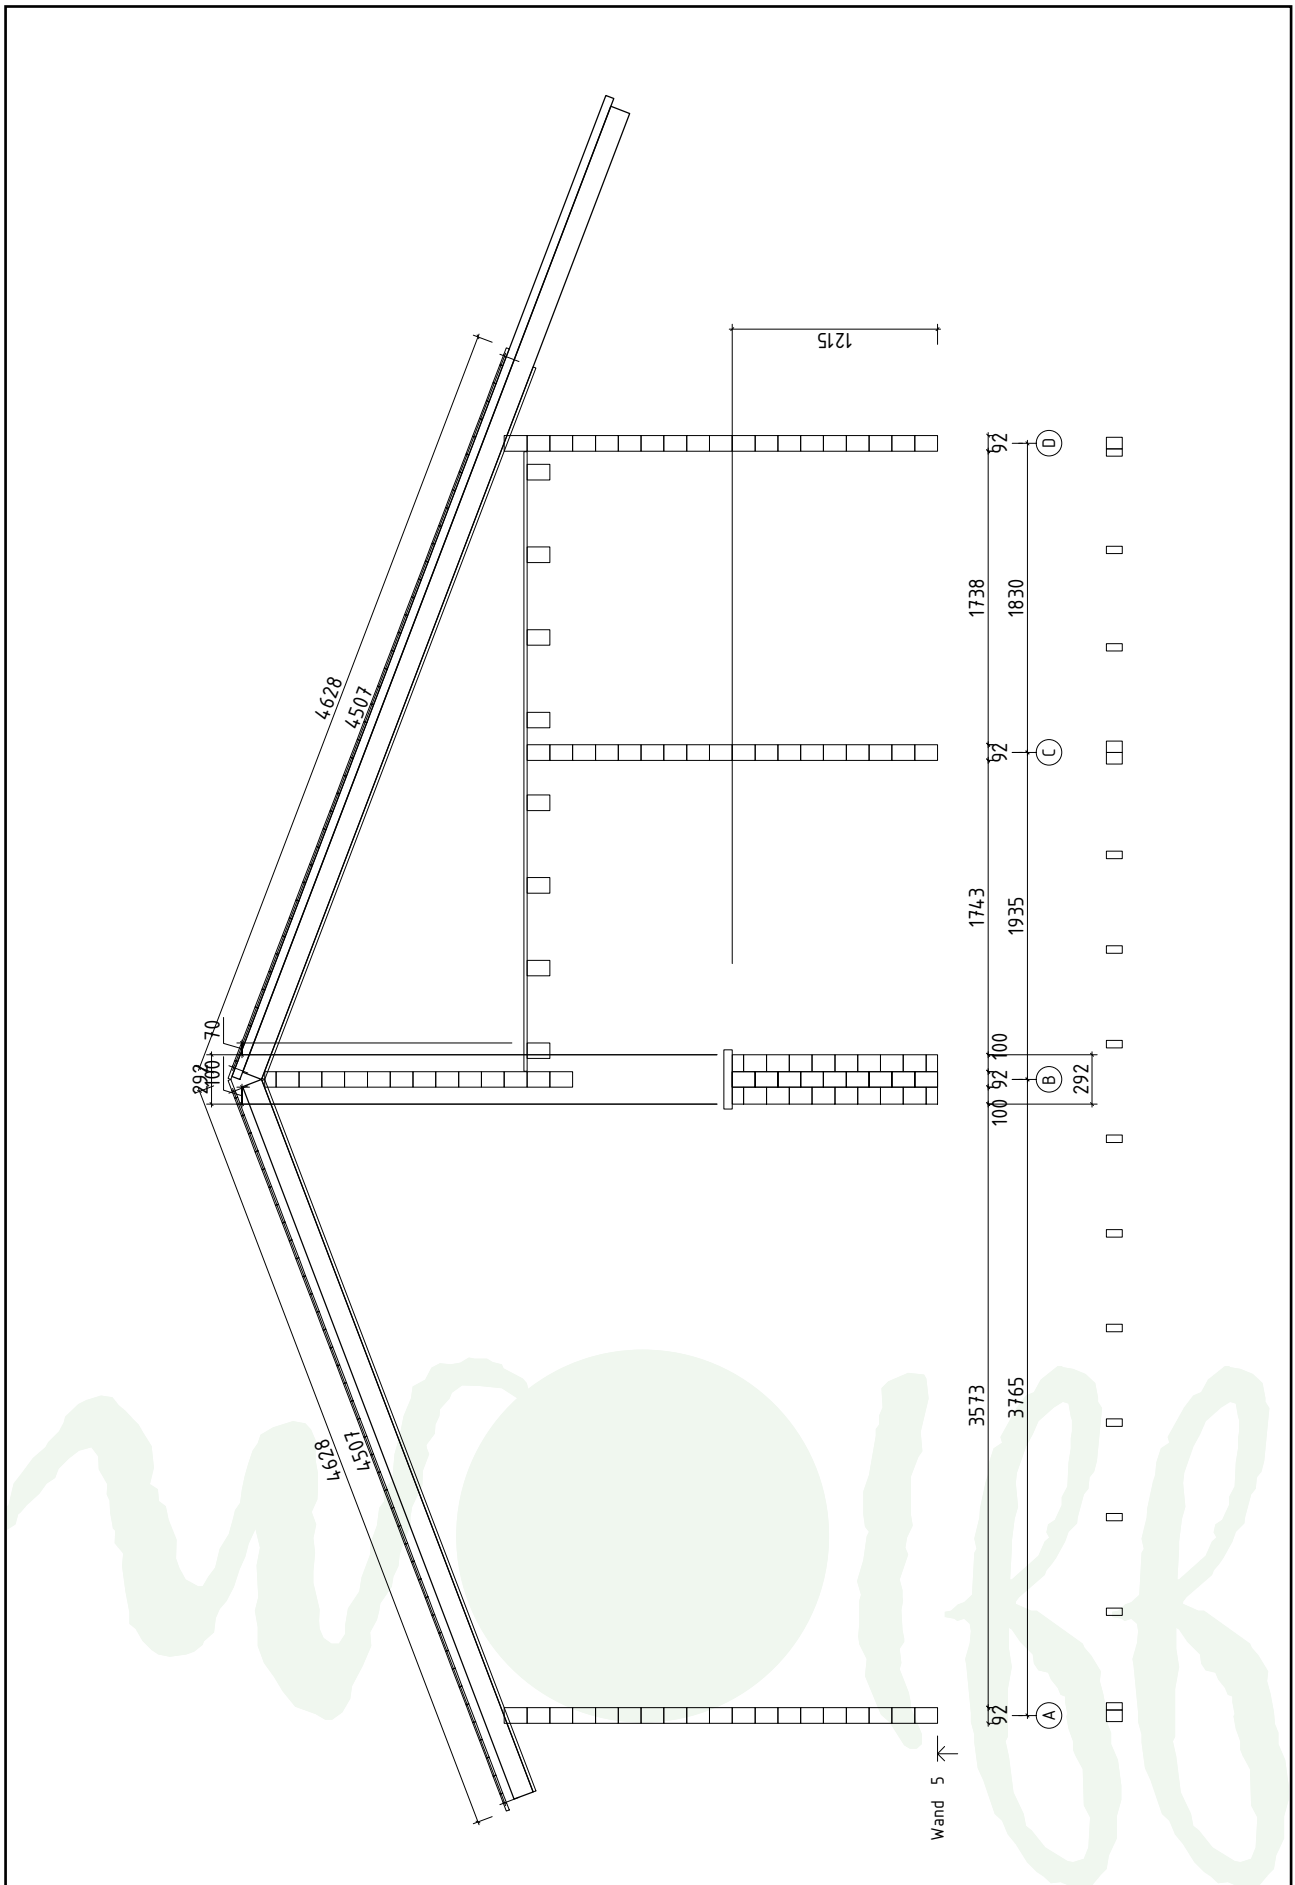


Wandplan A Odenwald 92-B

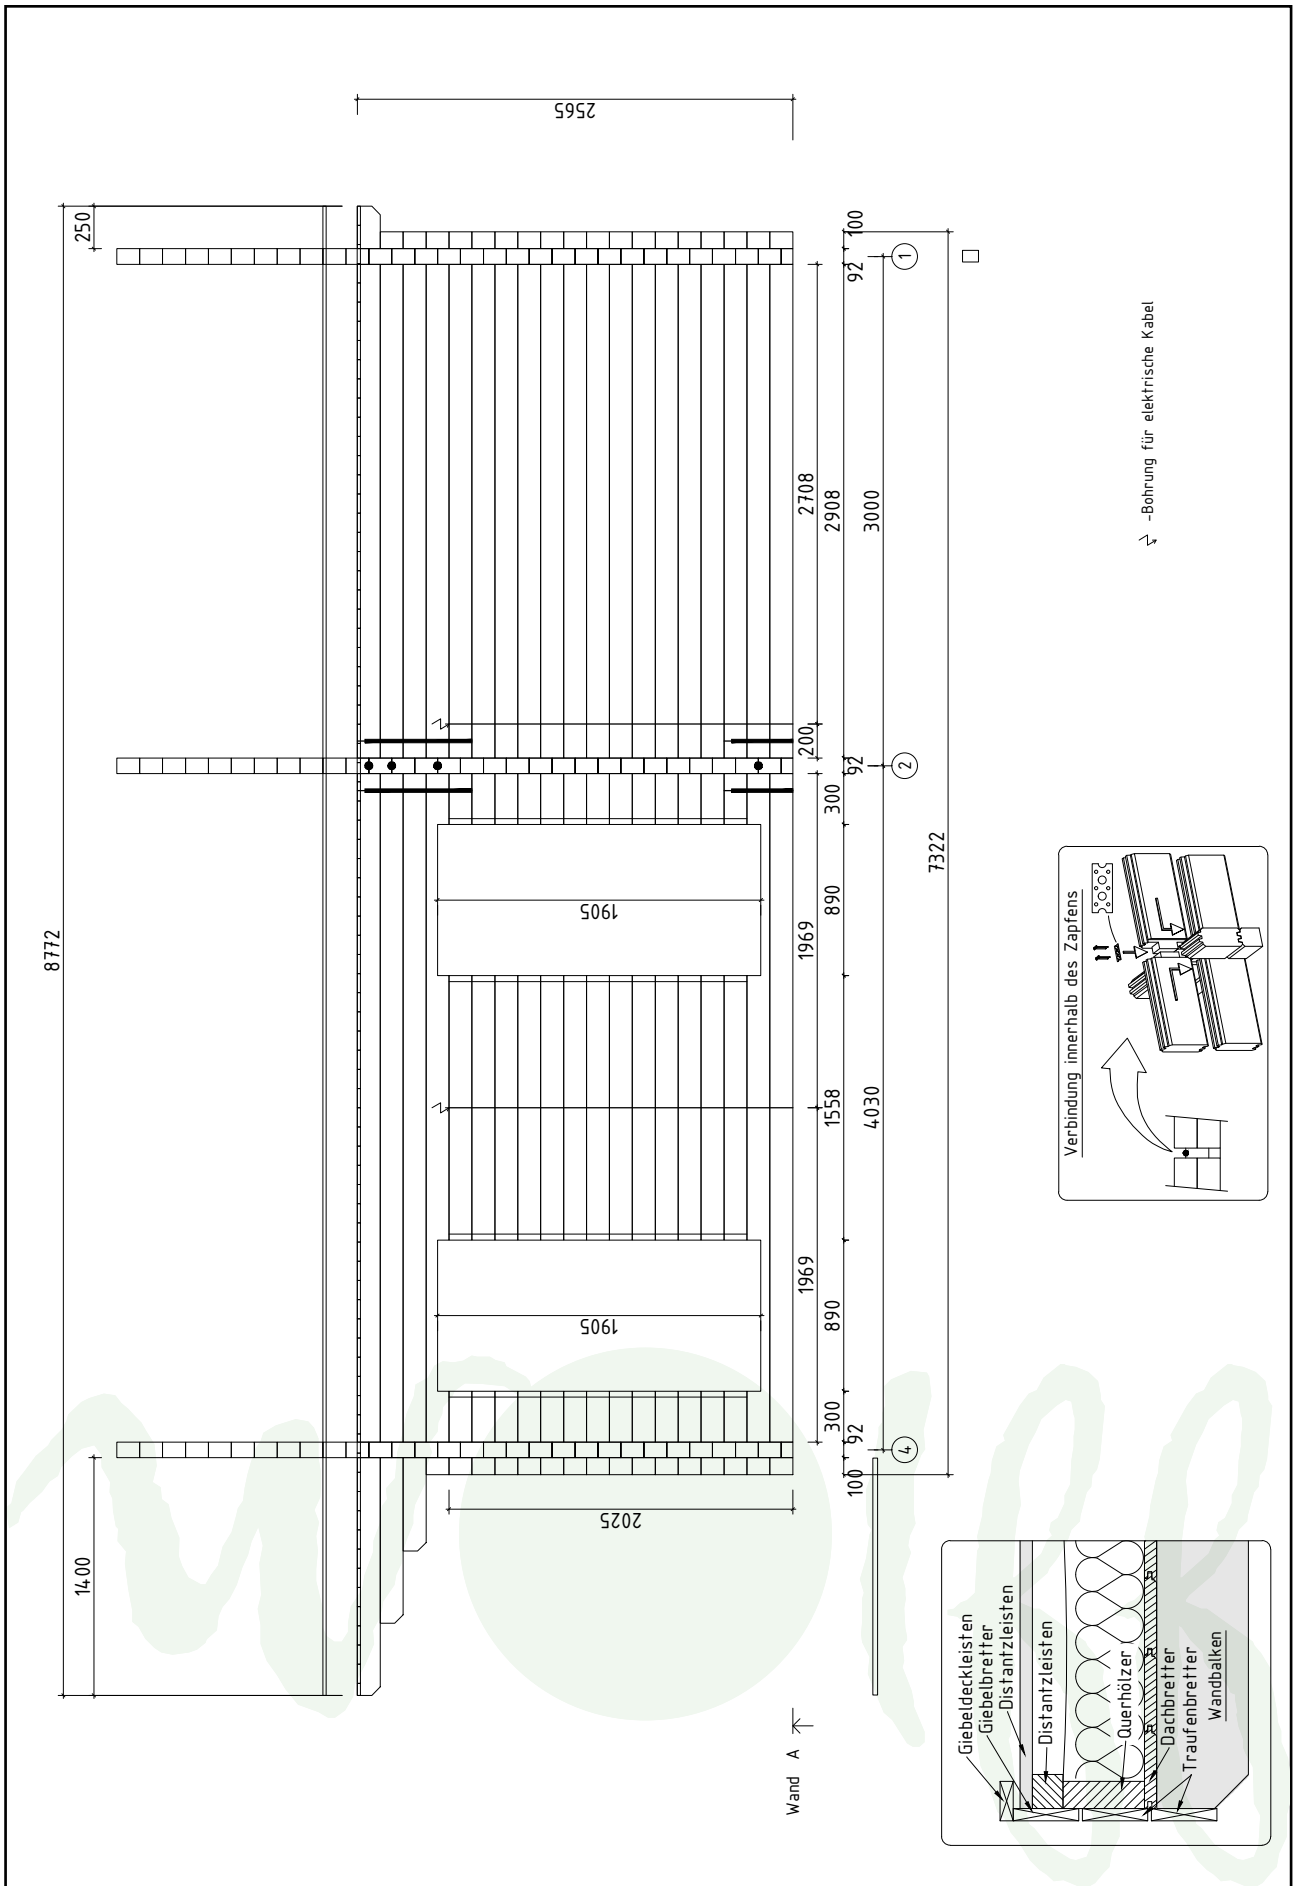


Wandplan B Odenwald 92-B

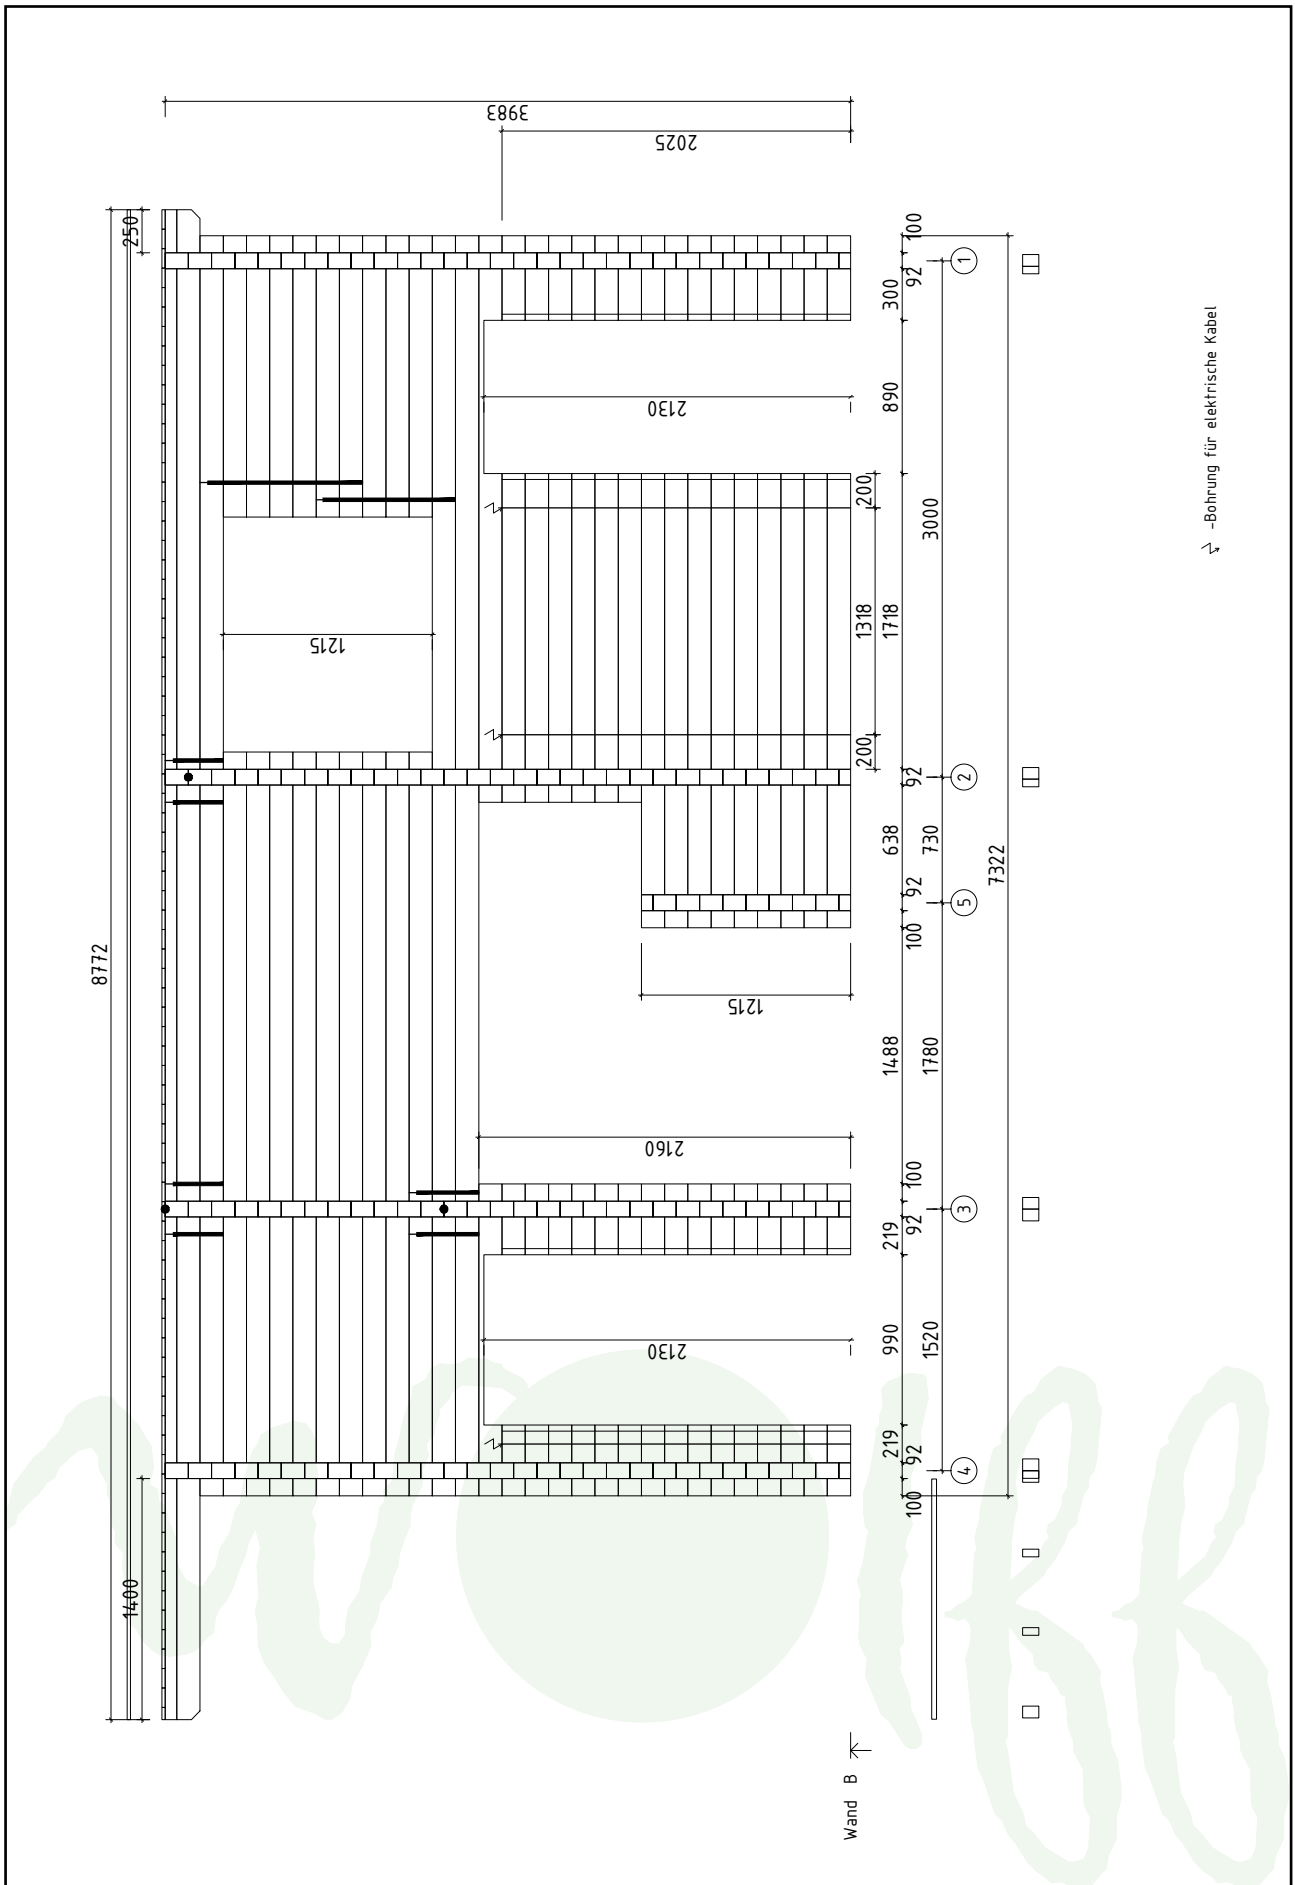

Wandplan C Odenwald 92-B

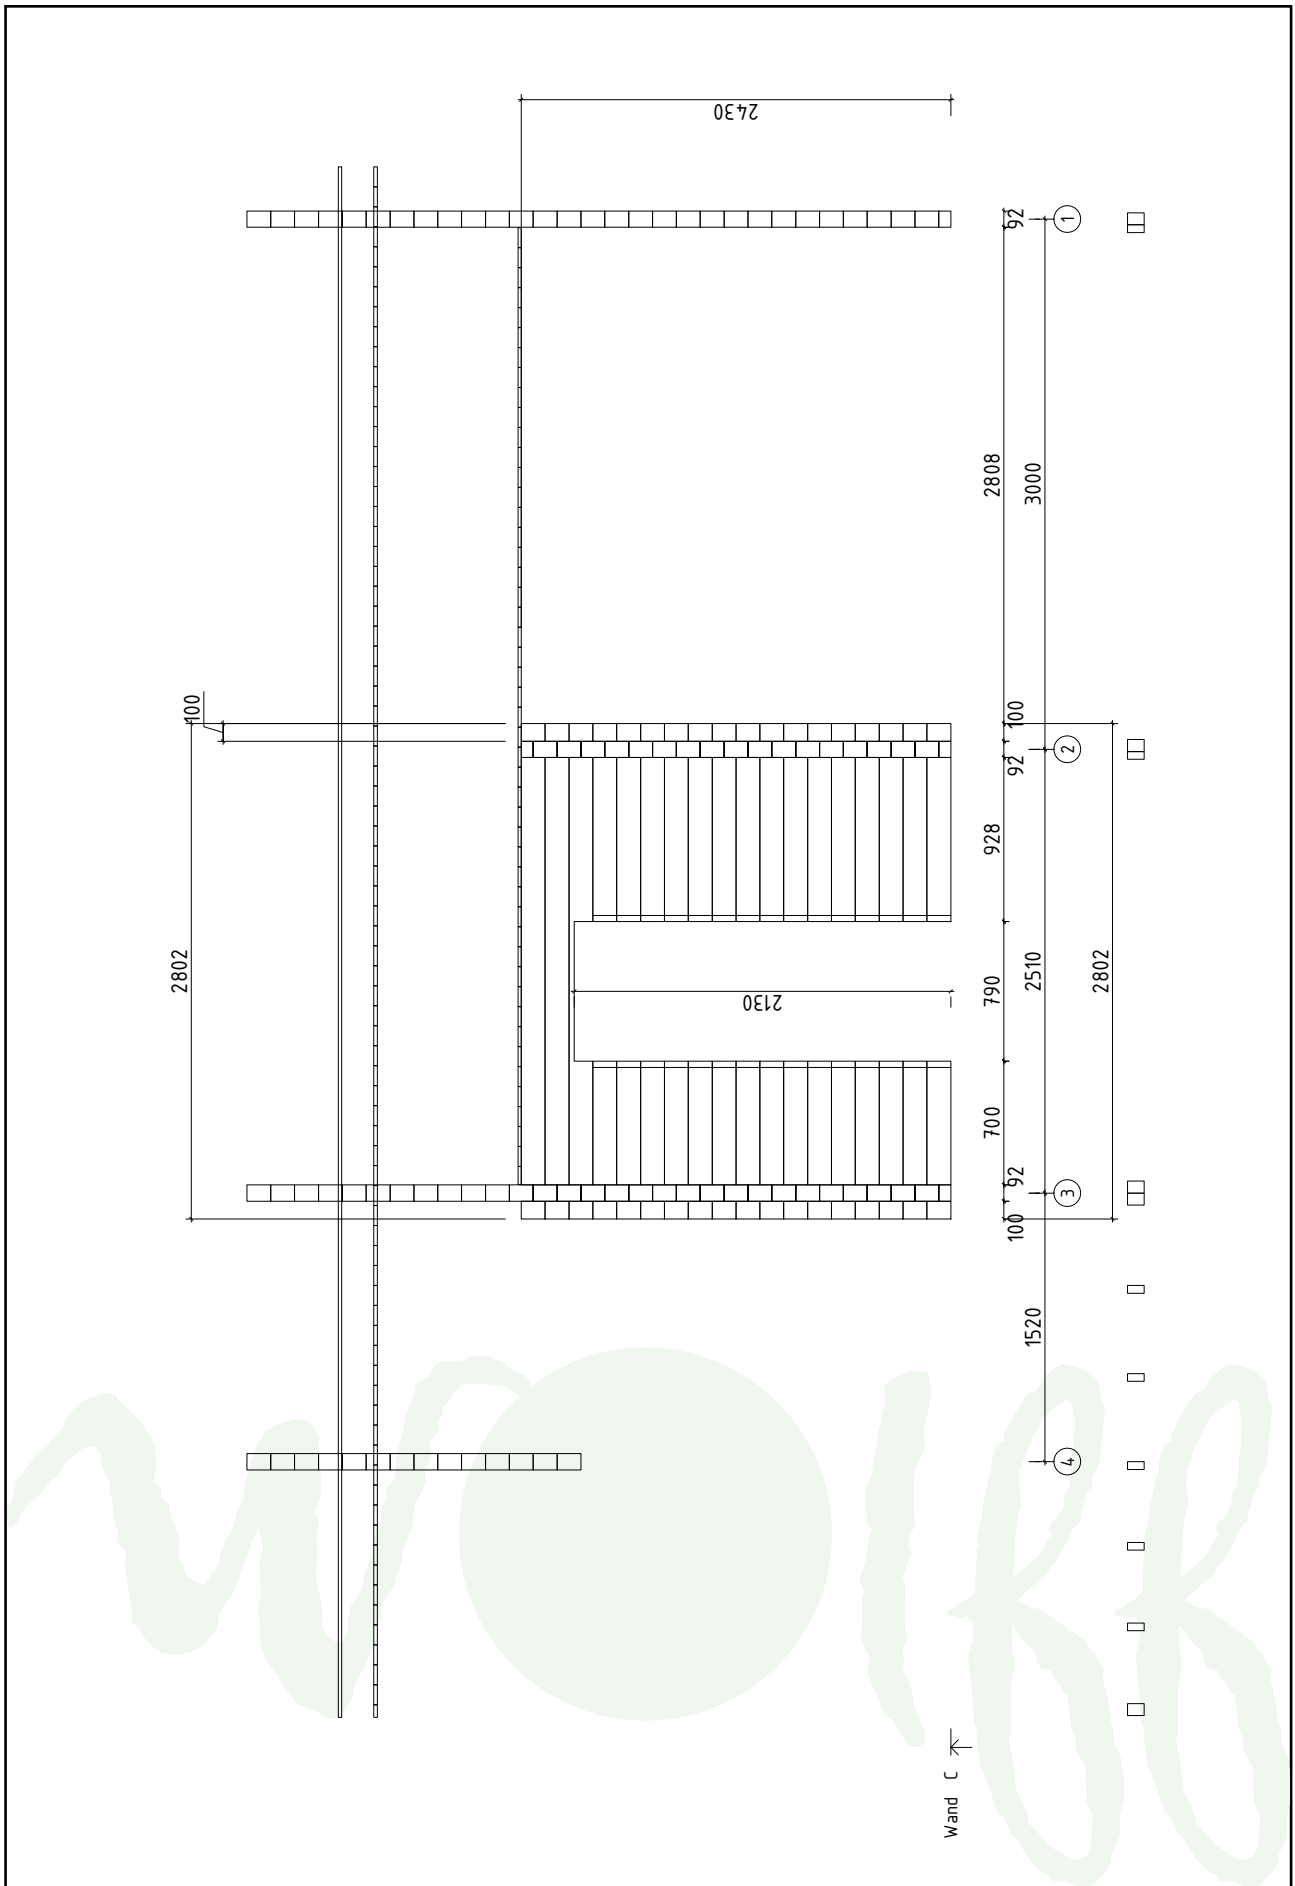

Wandplan D Odenwald 92-B

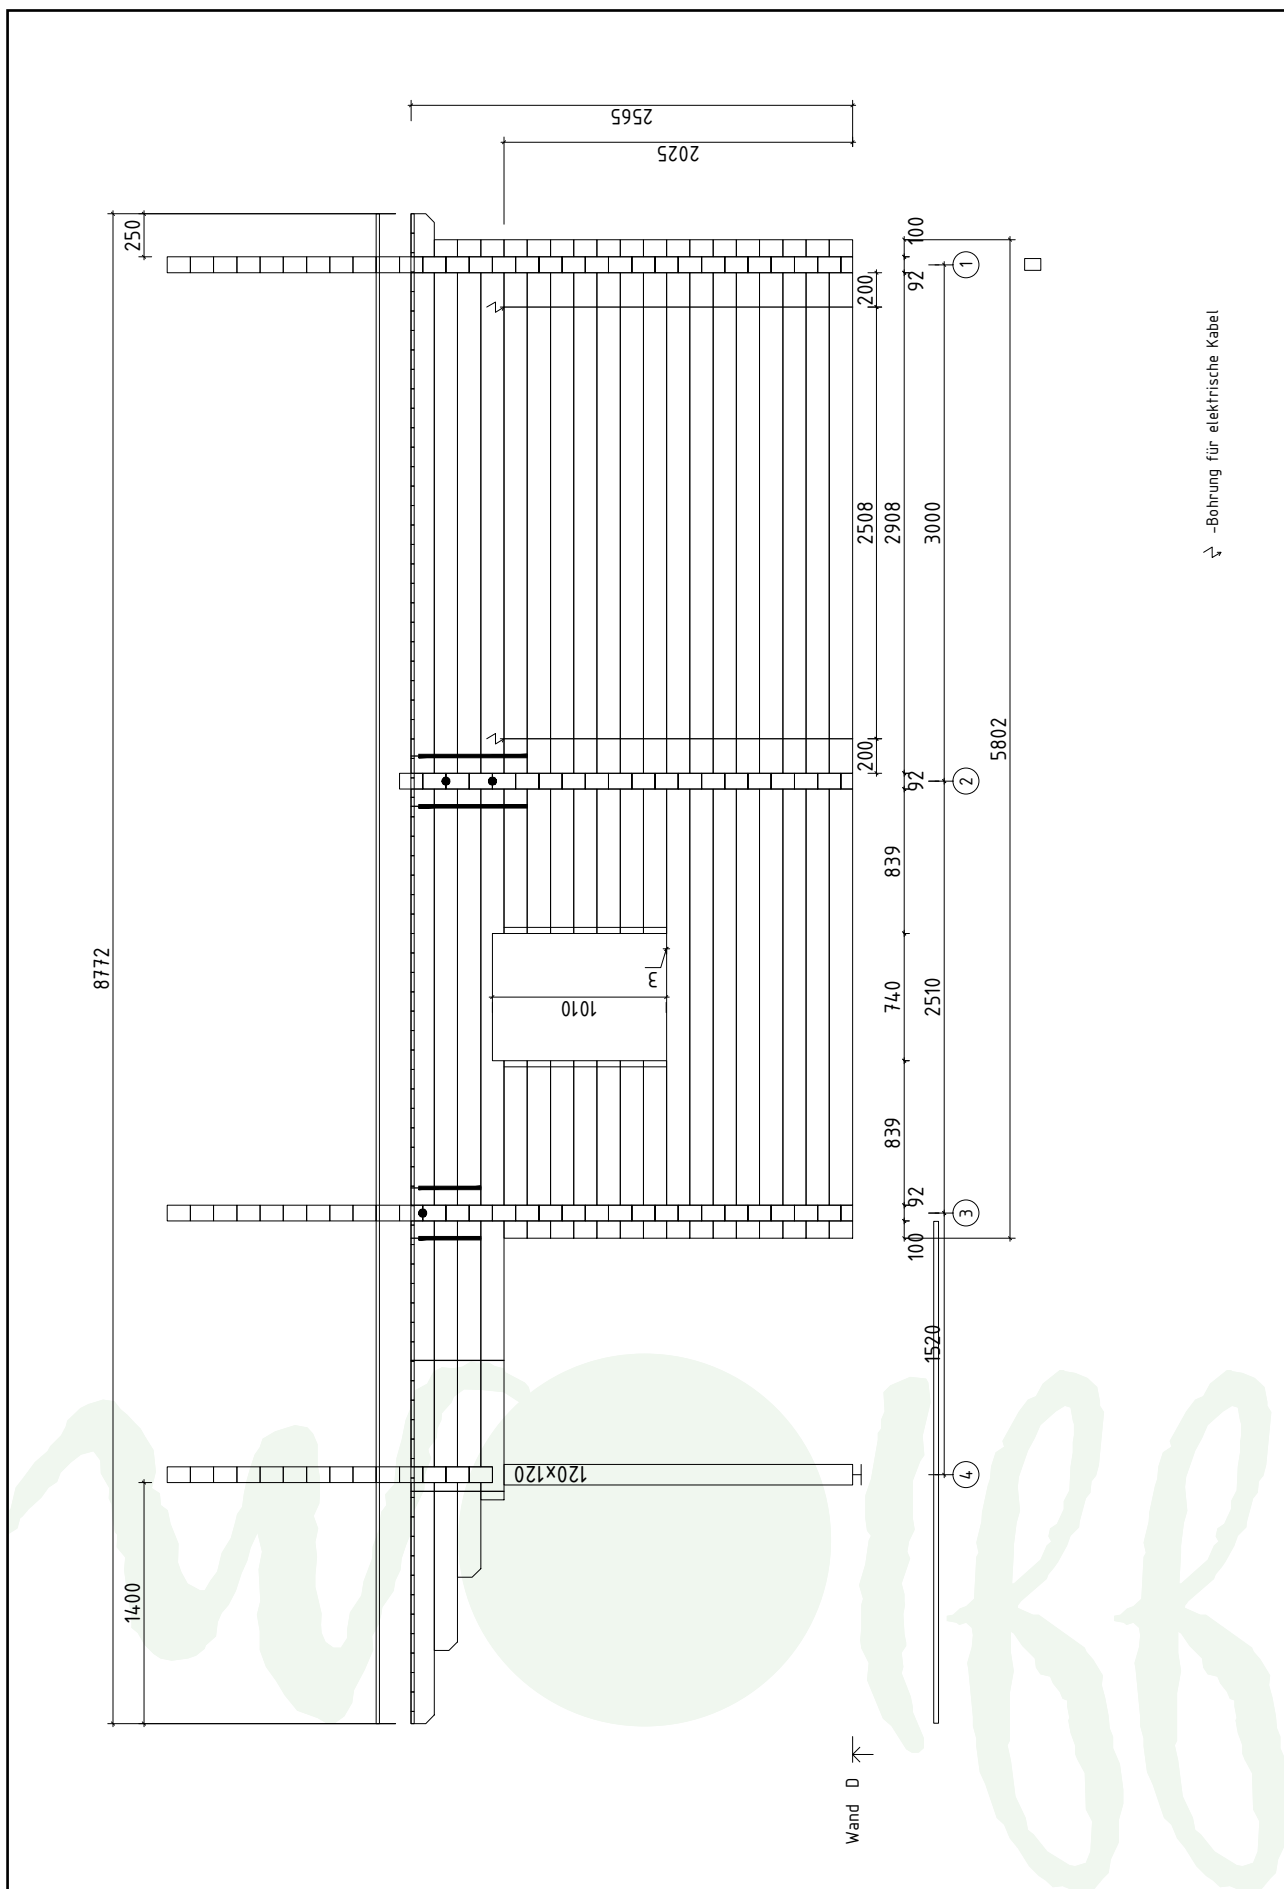

Wandplan E Odenwald 92-B

